



Schnitt 3

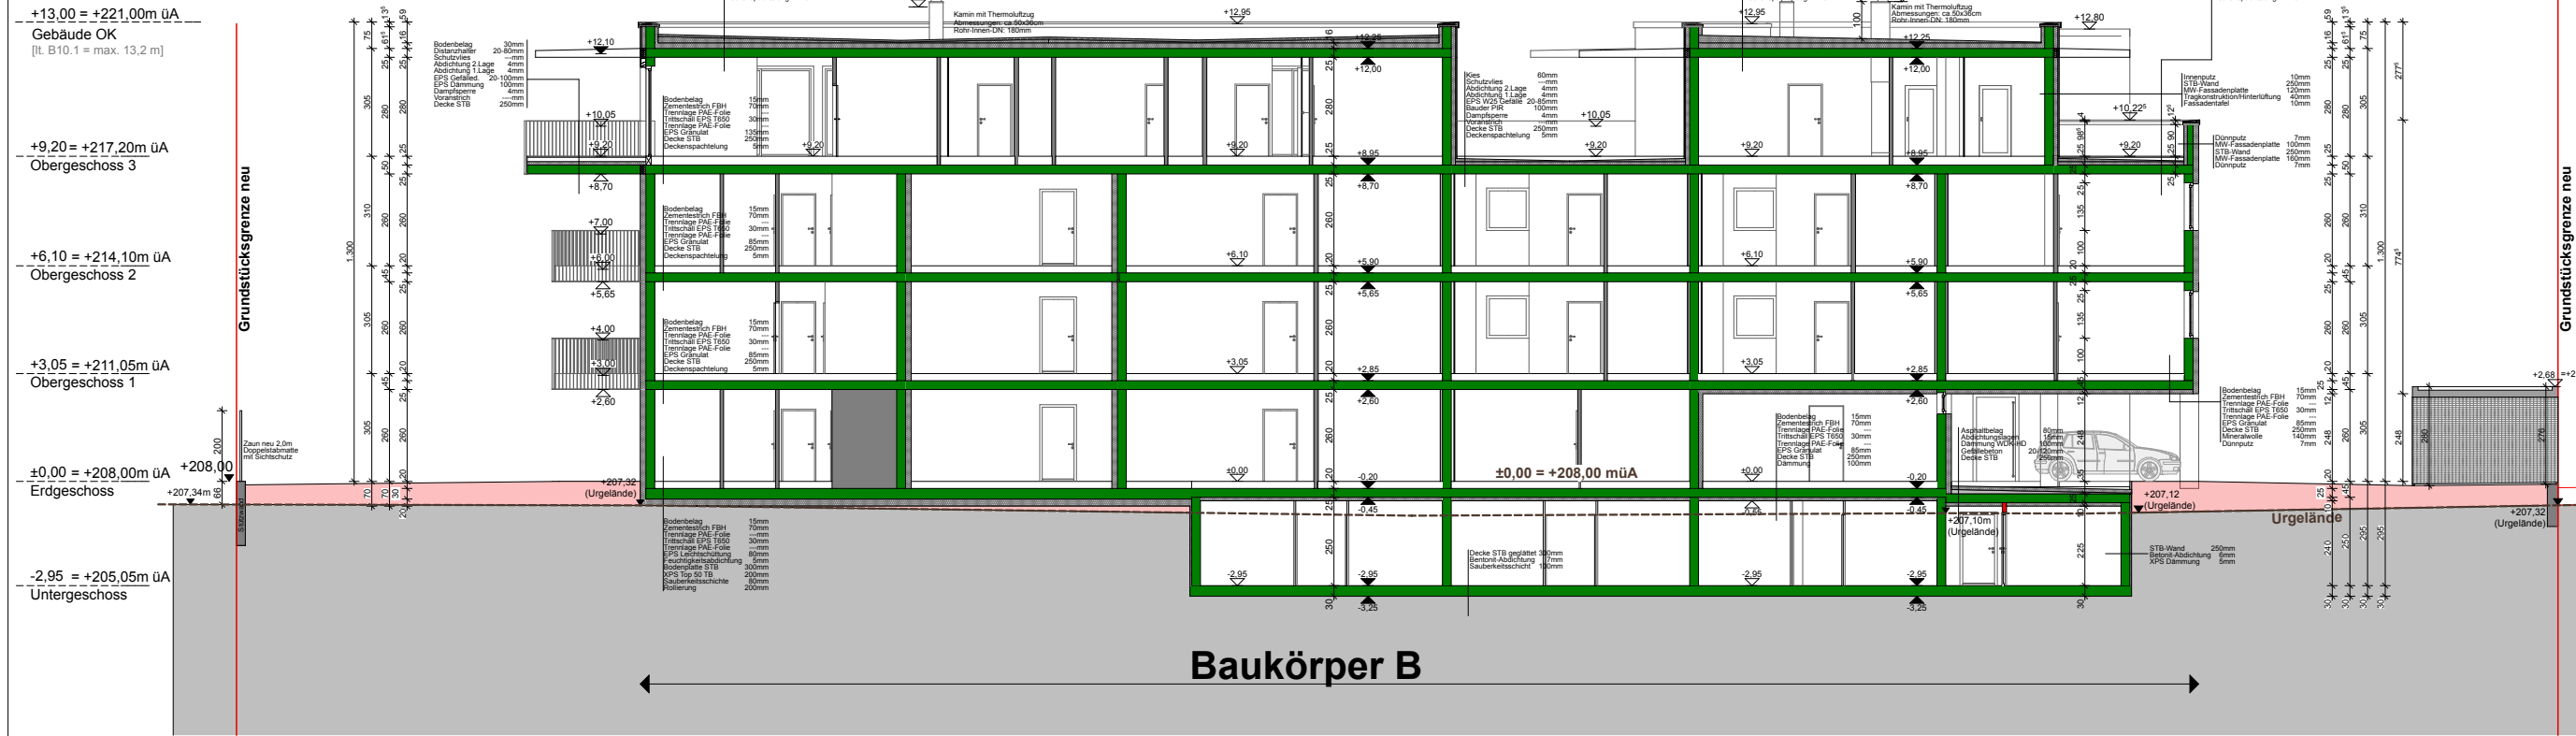

KURZBEZ. Wohnpark Vita Nova	
DET.-NR.	INDEX-NR.
MASZSTAB 1:200	
PROJEKT-NR.	
ERSTELLT AM: 19.12.2016	
GEÄNDERT AM: 18.01.2018	
GEZEICHNET SUsa	
GEPRÜFT ARCH.DI. WOLF	

Schnitt 4

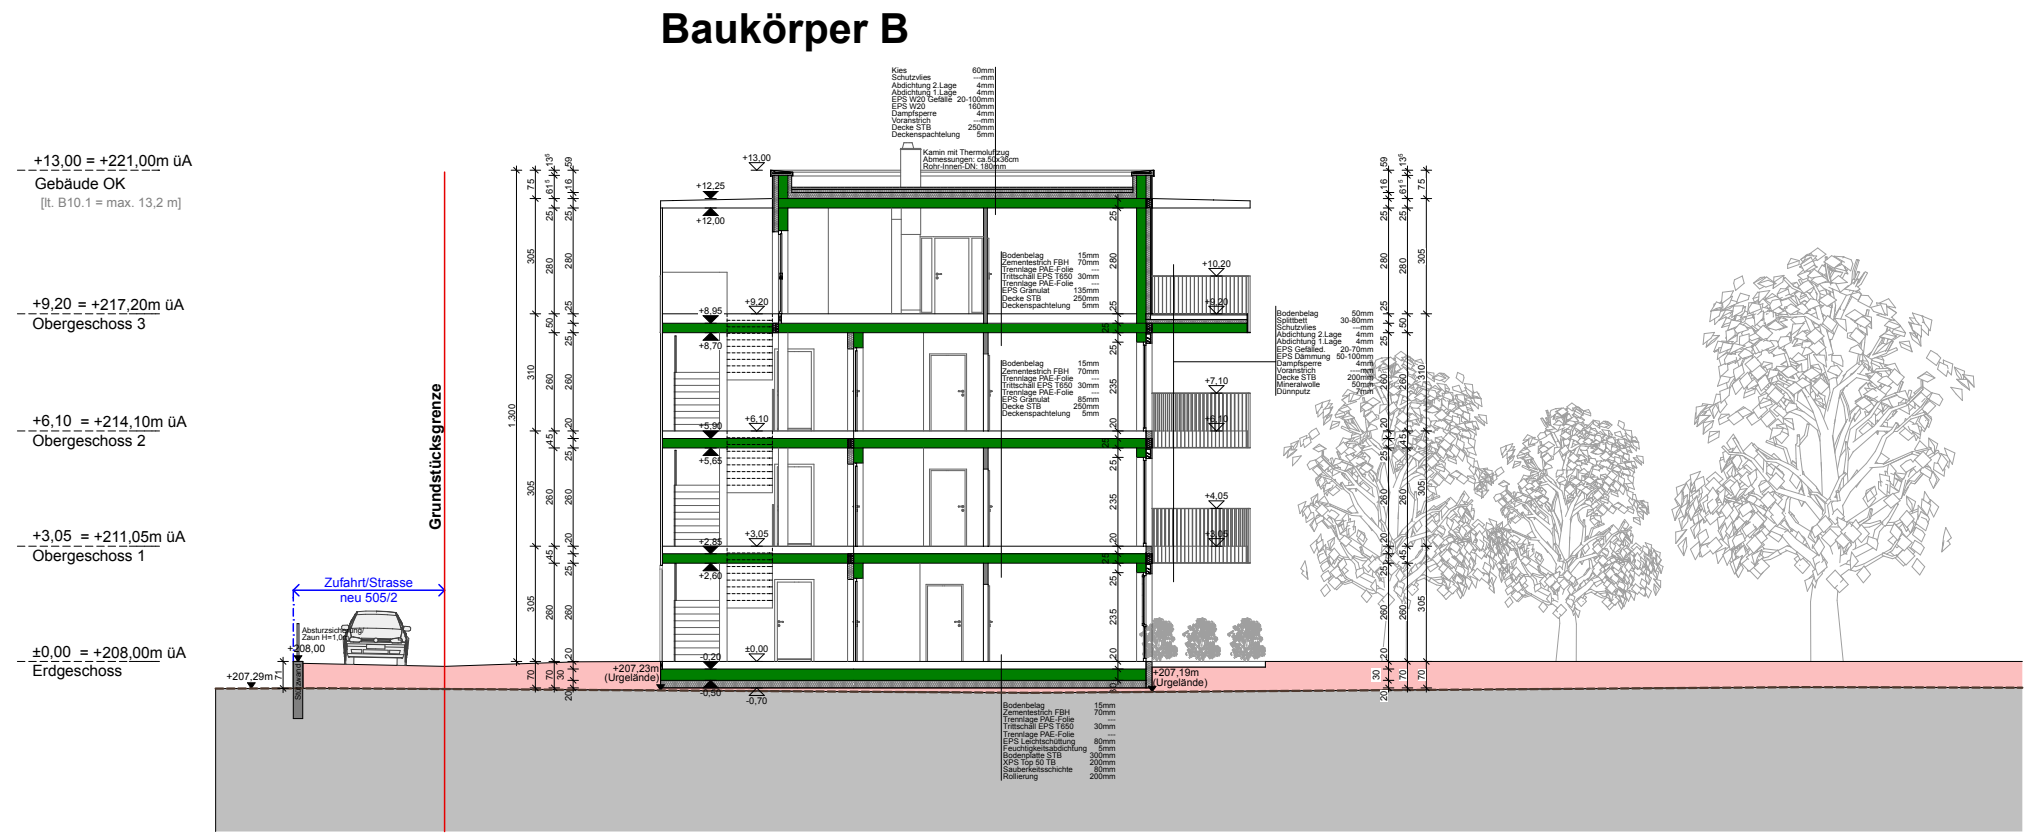

PLANUNG Architekturwerkstatt Graz Arch. Dipl. Ing. Alfred Wolf 8010 Graz - Plüddemanngasse 83/6 Tel.: 0316/427 000 & Fax: DW 5 e-mail: aws@aws-graz.at	PROJEKT Wohnpark Vita Nova 40 Wohneinheiten bestehend aus Haus A und B Teilunterkellerung Haus B 9 Stück 4-er Carports, 1 Garage, mit 3 Parkplätzen, 8 überdachten PP, 1 Müllraum, 2 Fahrradräumen